


Изн. № подл.	Подп. и дата	Взам. инв. №

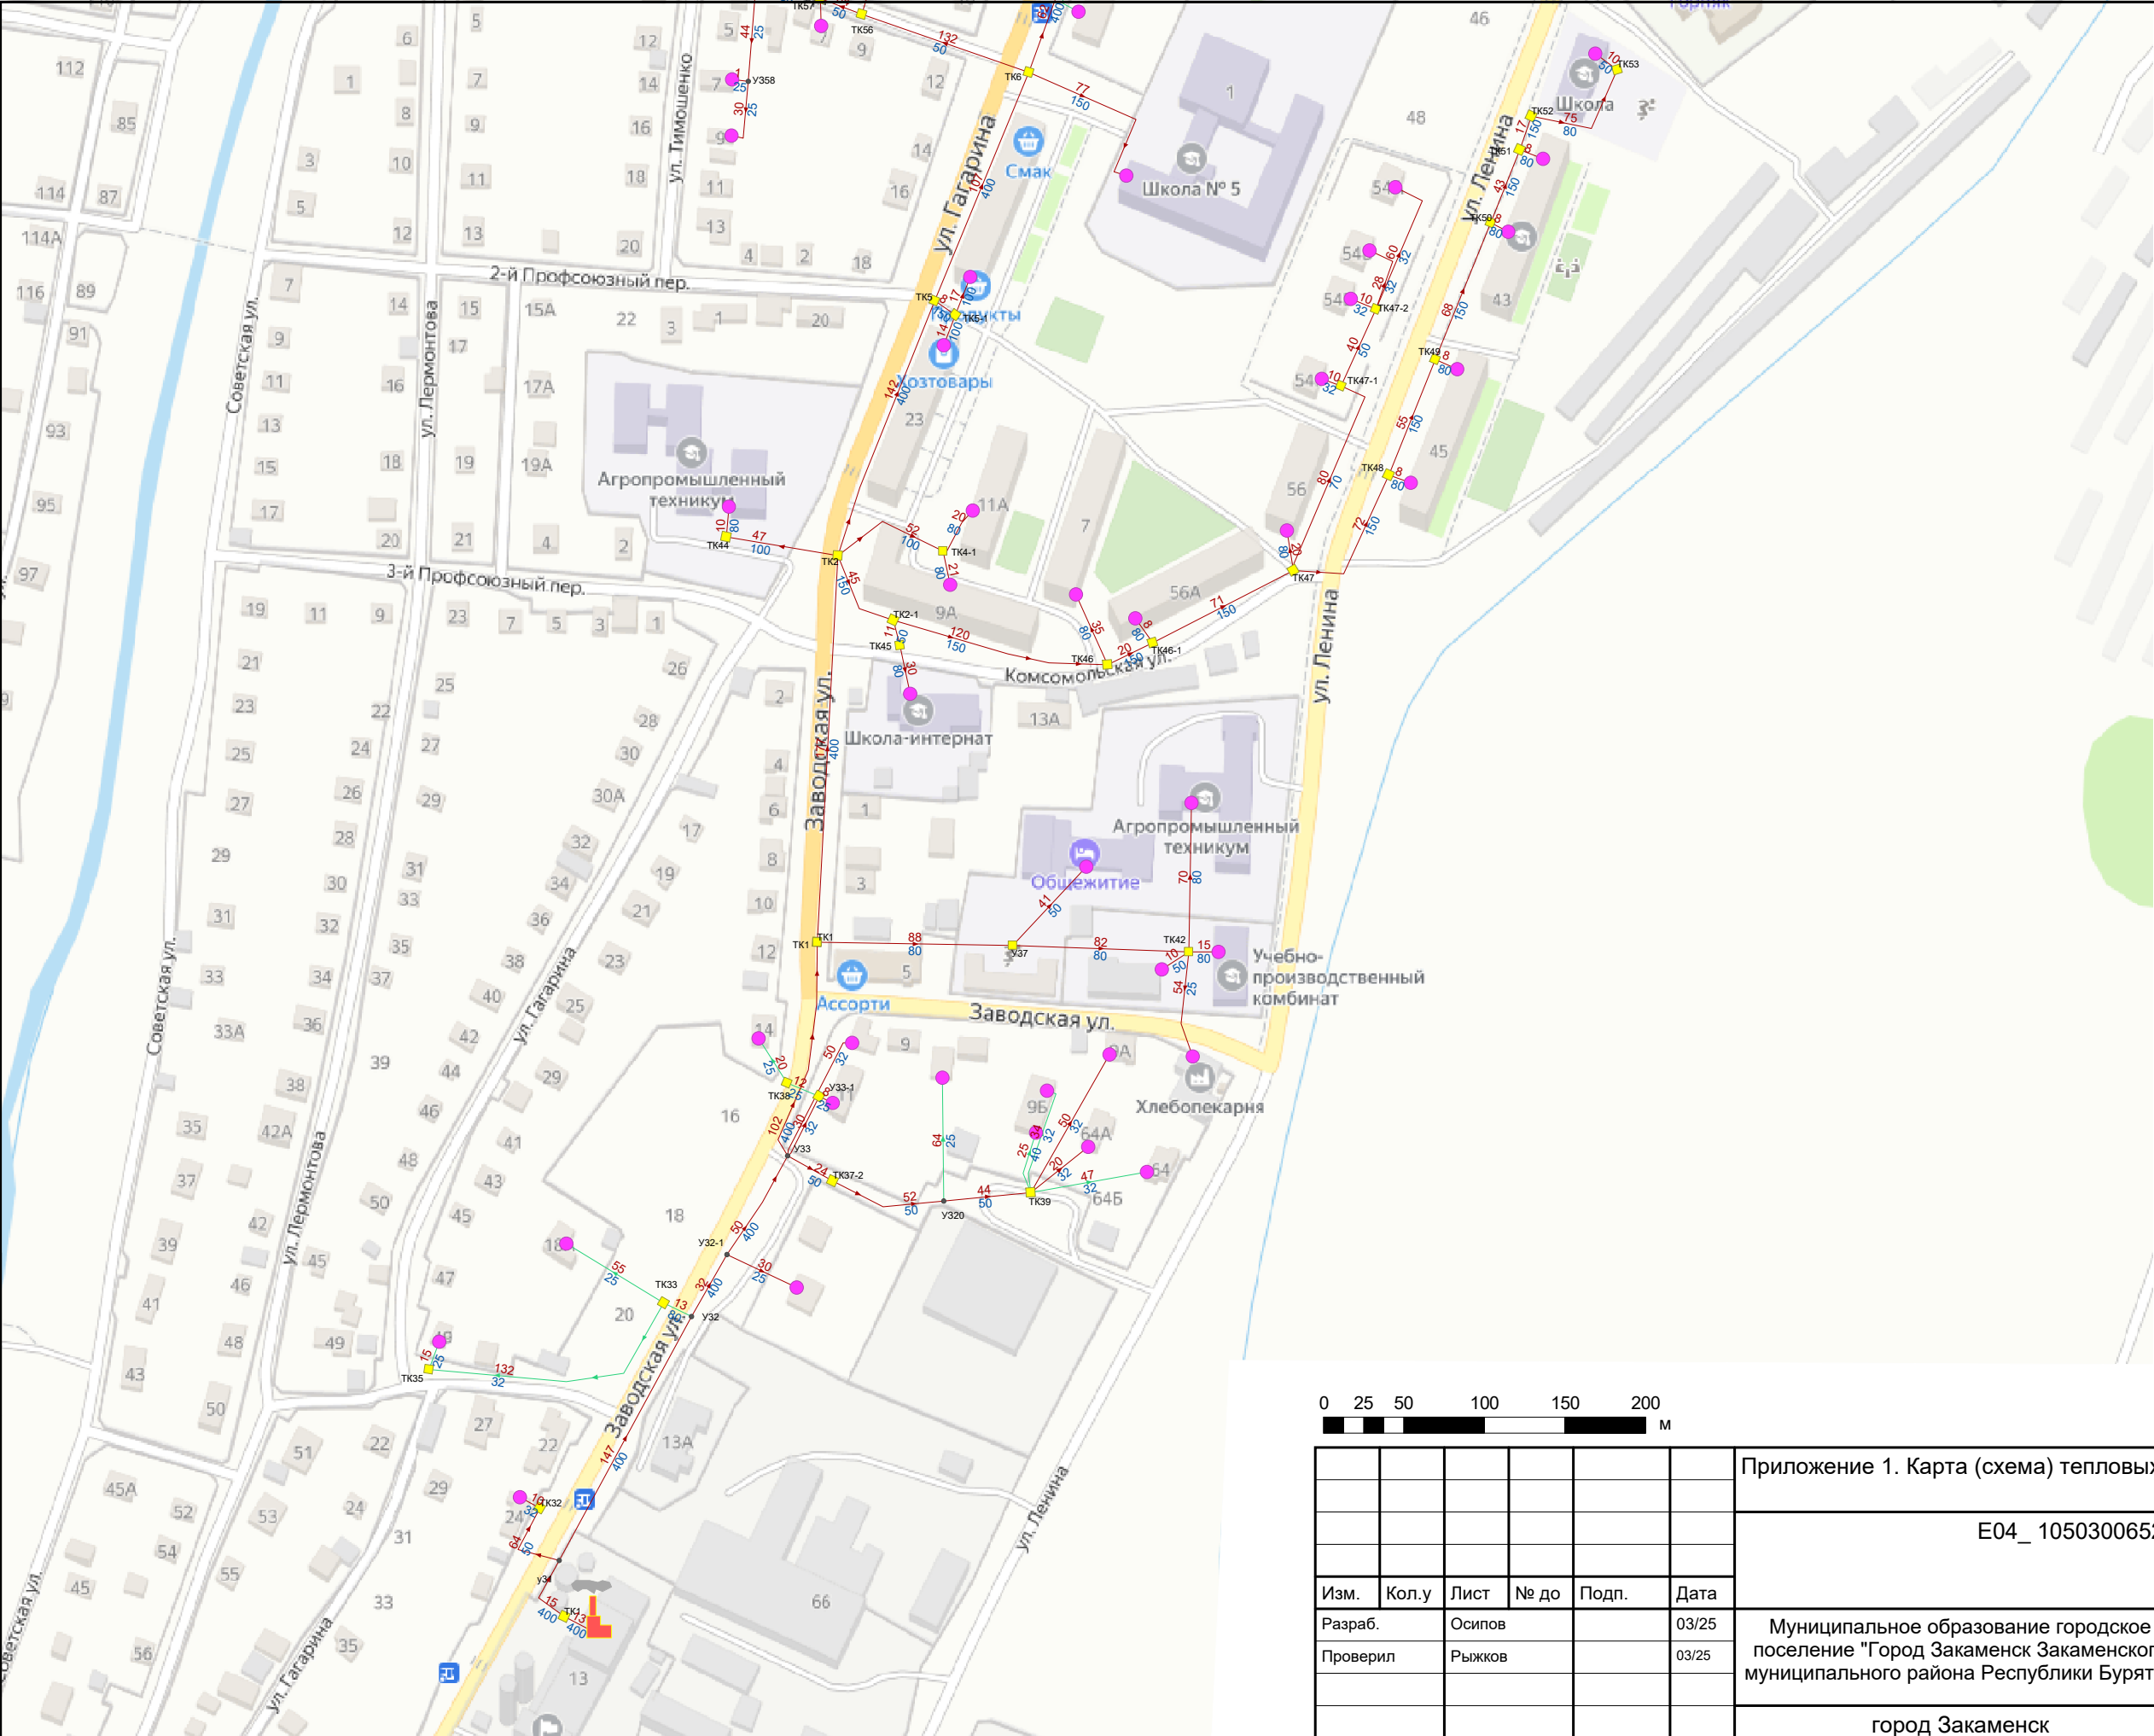

N

W

E

S

Условные обозначения


Объекты теплоснабжения

Источник (работа)

Потребитель


Тепловая сеть

Сеть ГВС

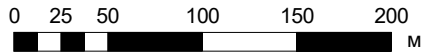

						Приложение 1. Карта (схема) тепловых сетей				
						E04_1050300652600_03_2				
Изм.	Кол.у	Лист	№ до	Подп.	Дата					
Разраб.		Осипов			03/25	Муниципальное образование городское поселение "Город Закаменск Закаменского муниципального района Республики Бурятия		Стадия	Лист	Листов
Проверил		Рыжков			03/25			Р	1	5
						город Закаменск Технологическая зона №1				


Взам. инв. №	
Подл. и дата	
Инв. № подл.	

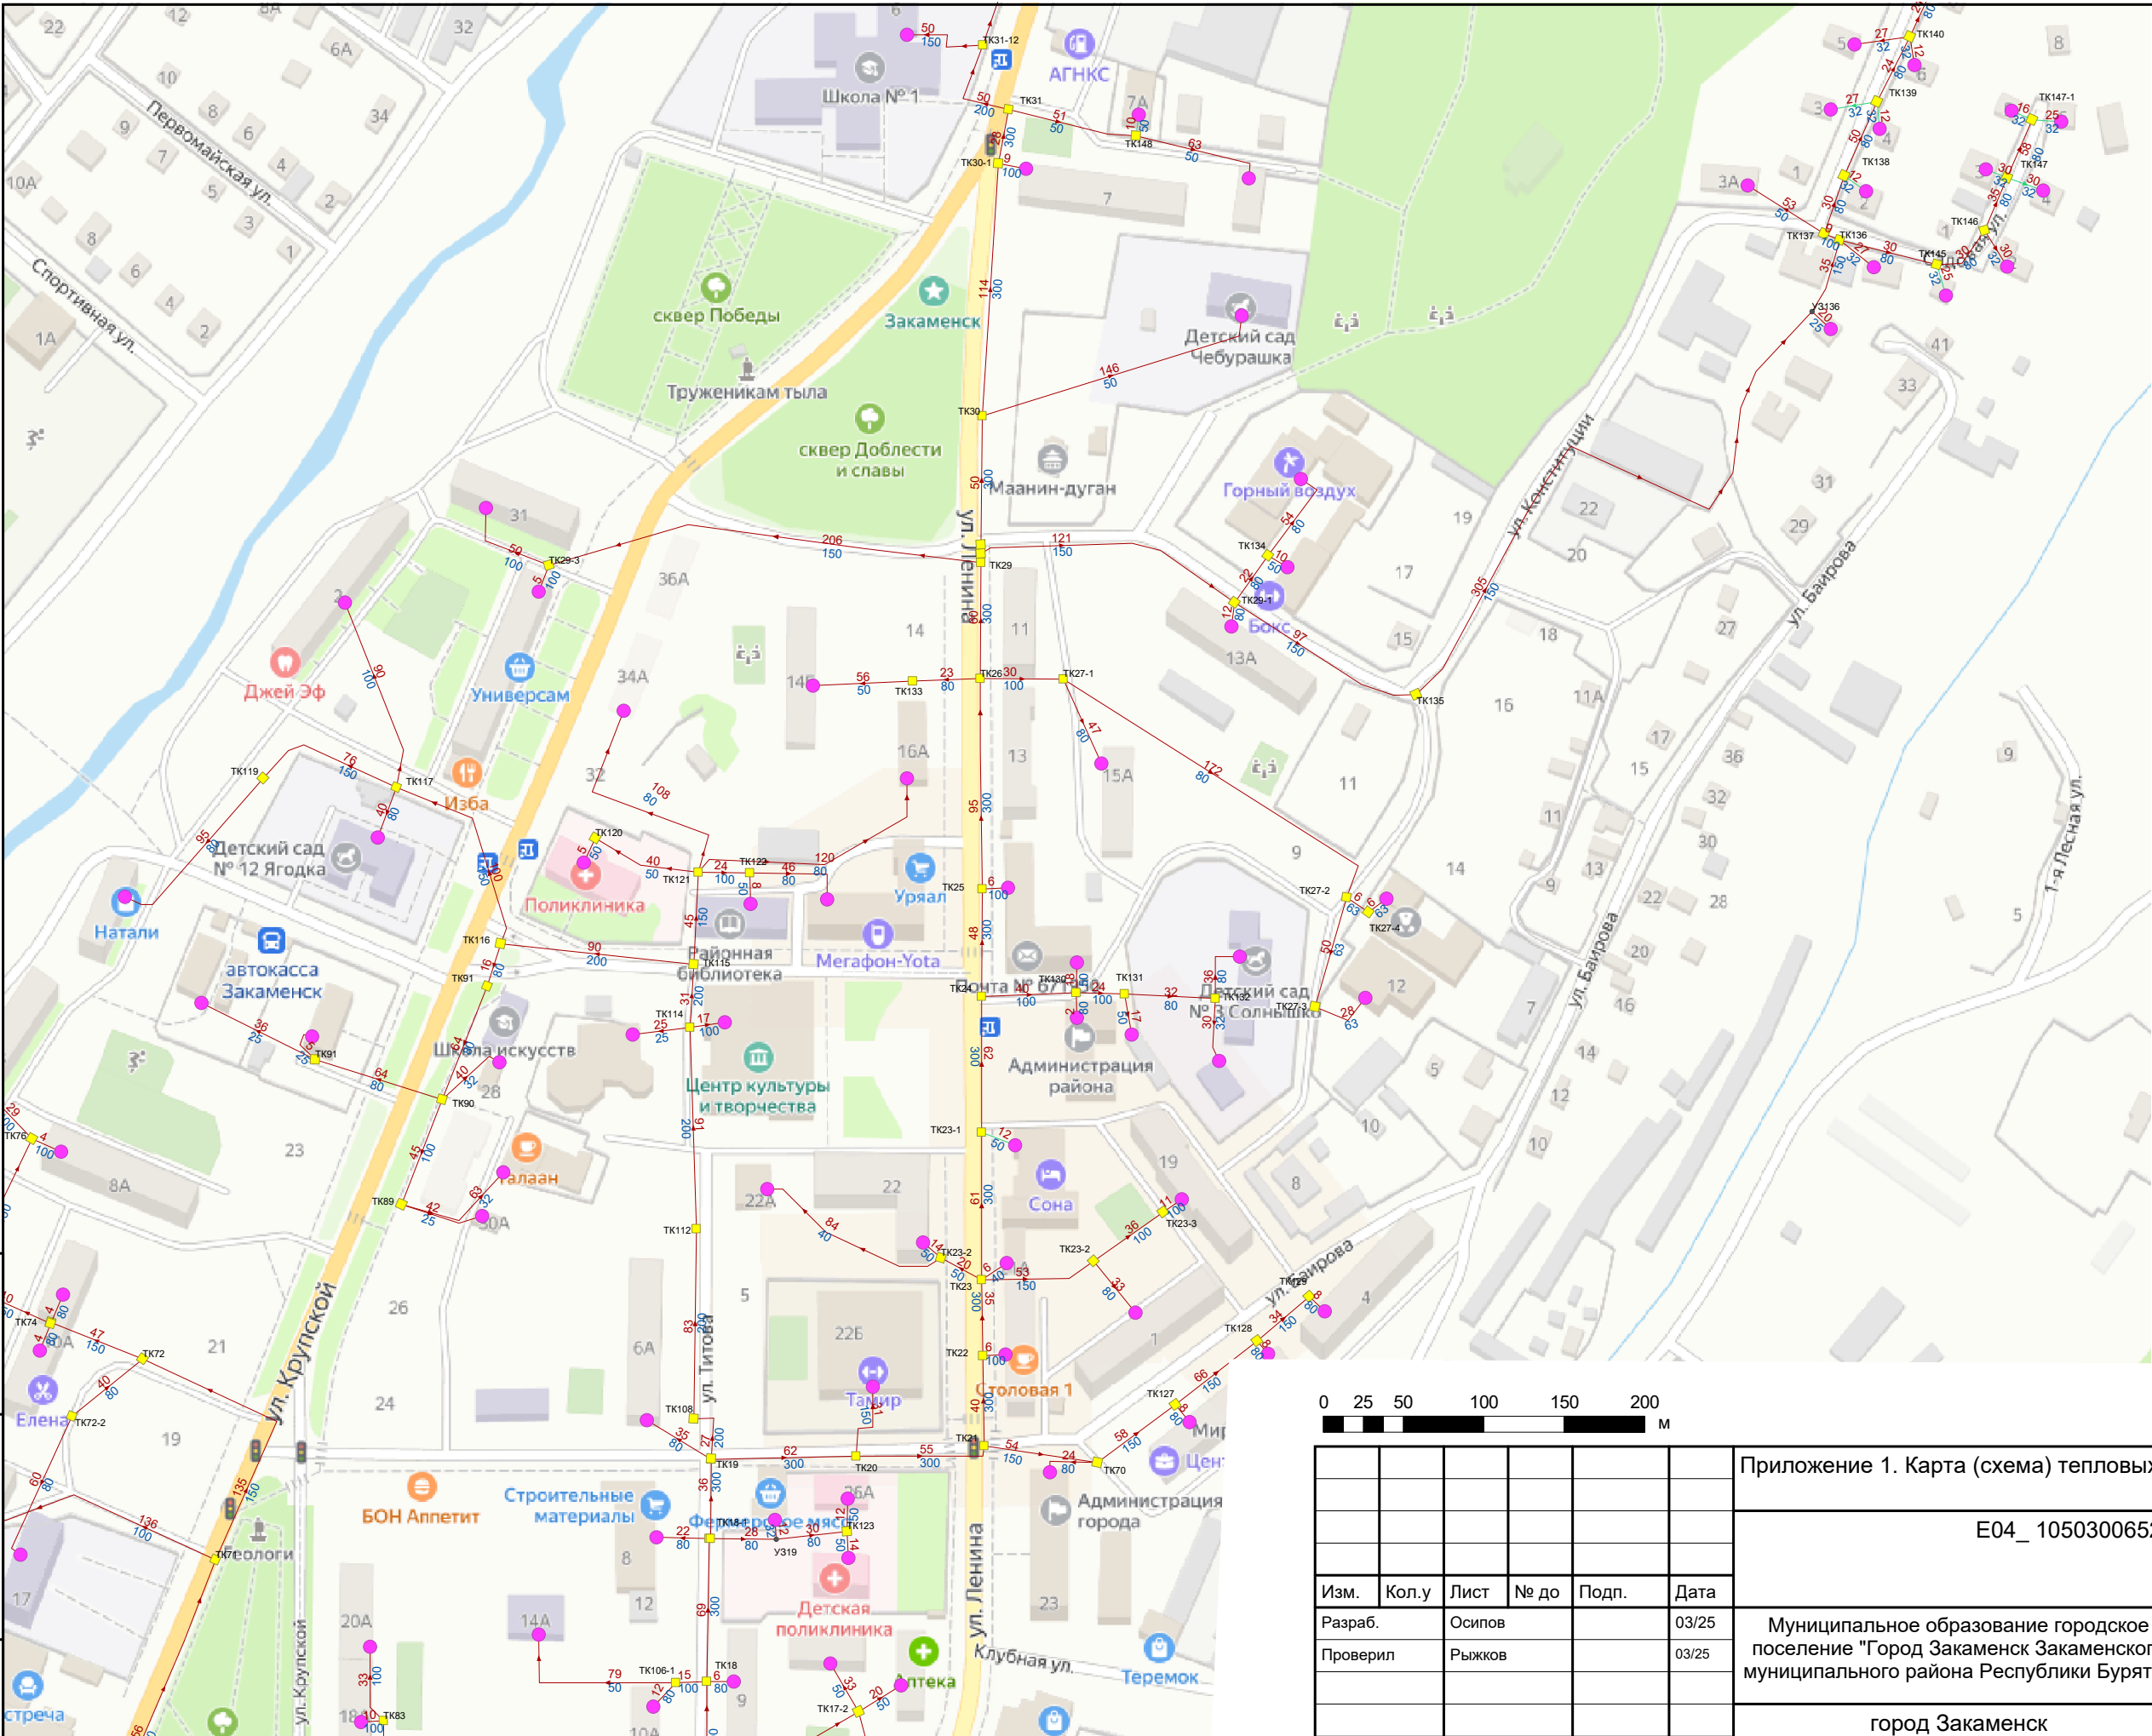


Условные обозначения

Объекты теплоснабжения

- Источник (работа)
- Потребитель
- Тепловая сеть
- Сеть ГВС

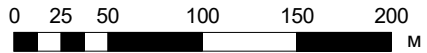

						Приложение 1. Карта (схема) тепловых сетей				
						E04_1050300652600_03_2				
Изм.	Кол.у	Лист	№ до	Подп.	Дата					
Разраб.		Осипов			03/25	Муниципальное образование городское поселение "Город Закаменск Закаменского муниципального района Республики Бурятия		Стадия	Лист	Листов
Проверил		Рыжков			03/25			Р	3	5
						город Закаменск Технологическая зона №1				

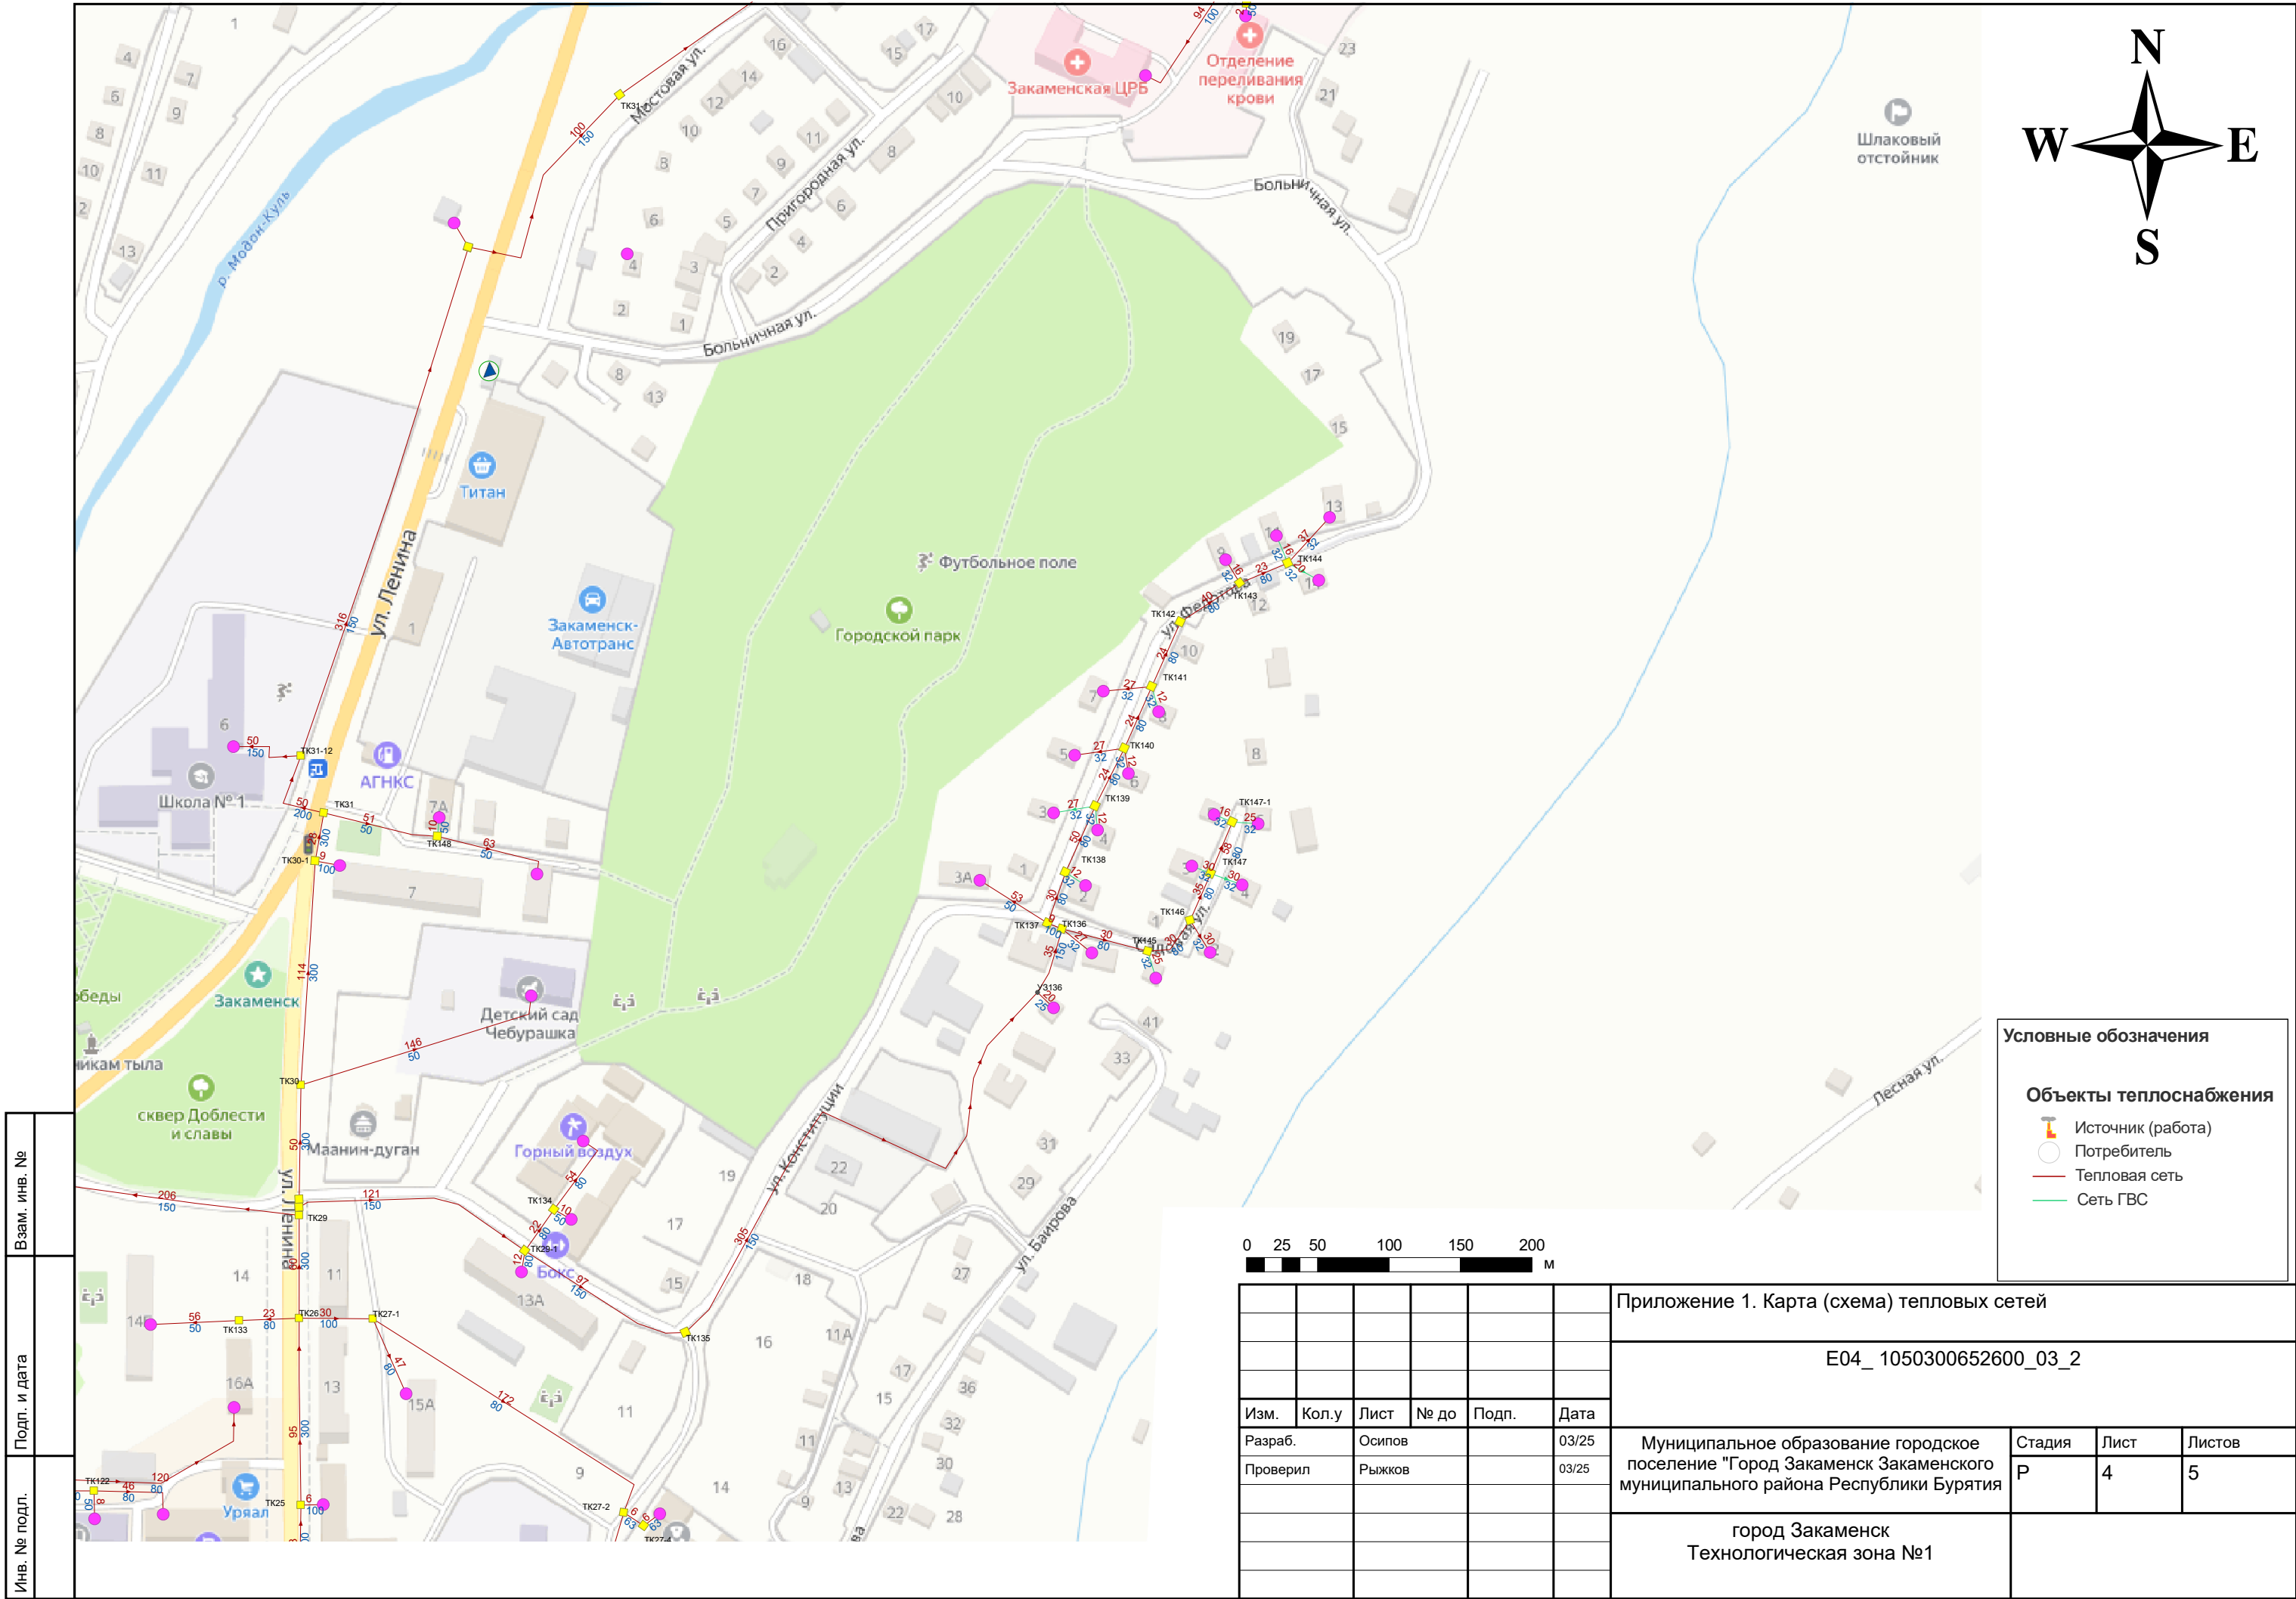

Изм.	Кол.у	Лист	№ до	Подп.	Дата
Разраб.	Осипов				03/25
Проверил	Рыжков				03/25

Изм.	Кол.у	Лист	№ до	Подп.	Дата
Разраб.	Осипов				03/25
Проверил	Рыжков				03/25

Приложение 1. Карта (схема) тепловых сетей					
E04_1050300652600_03_2					
Муниципальное образование городское поселение "Город Закаменск Закаменского муниципального района Республики Бурятия					
город Закаменск Технологическая зона №1					
Стадия	Лист	Листов			
P	4	5			

